

CỘNG HÒA XÃ HỘI CHỦ NGHĨA VIỆT NAM

Độc lập - Tự do - Hạnh phúc

**GIẤY PHÉP
HOẠT ĐỘNG BẾN THỦY NỘI ĐỊA**

Số: 103./GPBTND

SỞ GIAO THÔNG VẬN TẢI ĐỒNG THÁP

CẢNG VỤ ĐTNĐ-KY III

CÔNG VĂN ĐẾN

NGÀY: 06/8/2019

Căn cứ Thông tư số 50/2014/TT-BGTVT ngày 17 tháng 10 năm 2014 của Bộ trưởng Bộ Giao thông vận tải Quy định về quản lý cảng, bến thủy nội địa; căn cứ Quyết định số 28/2016/QĐ-UBND ngày 23 tháng 5 năm 2016 của Ủy ban nhân dân Tỉnh về việc ban hành Quy định về chức năng, nhiệm vụ, quyền hạn và cơ cấu tổ chức của Sở Giao thông vận tải; xét đơn và hồ sơ đề nghị cấp Giấy phép hoạt động bến thủy nội địa của Công ty TNHH Lương thực Phúc Duyên, nay cho phép hoạt động Bến thủy nội địa:

PHÚC DUYÊN

Của (tổ chức, cá nhân): Công ty TNHH Lương thực Phúc Duyên.

Địa chỉ: số 35, ĐT.852, ấp Tân Lộc B, xã Tân Dương, huyện Lai Vung, tỉnh Đồng Tháp.

Giấy chứng nhận đăng ký kinh doanh số: 1402105910, ngày 04 tháng 10 năm 2018.

Do phòng Đăng ký kinh doanh – Sở Kế hoạch và Đầu tư tỉnh Đồng Tháp cấp.

Vị trí bến: từ Km 26+120 đến Km 26+165

Bên bờ trái của tuyến kênh Lấp Vò – Sa Đéc, thuộc địa phận xã Tân Dương, huyện Lai Vung, tỉnh Đồng Tháp.

Kết cấu, quy mô bến: kè bê tông cốt thép, 02 băng tải.

Mục đích sử dụng: bến chuyên dùng (xếp dỡ hàng hóa nông sản)

Phạm vi vùng đất: 1.317,4 m², thuộc các thửa đất số 46, 93, 94 cùng tờ bản đồ số 16 do UBND huyện Lai Vung cấp; HSD đến ngày 15/10/2043.

Phạm vi vùng nước: theo Sơ đồ vùng nước bến do Công ty TNHH Dịch vụ - Cơ khí – Xây dựng Thiên Mộc thực hiện tháng 7/2019.

- Chiều dài: 45,0 mét, dọc theo bờ.

- Chiều rộng: 15,0 mét, kể từ mép bờ kè trở ra sông.

Bến có khả năng tiếp nhận loại phương tiện thủy: neo đậu trong phạm vi vùng nước chiều dài 45 mét, chiều rộng 15 mét.

Thời hạn hoạt động: Từ ngày ký đến ngày 25/7/2024.

Trong thời gian hoạt động chủ bến có trách nhiệm thực hiện đầy đủ các quy định pháp luật về bảo đảm trật tự an toàn giao thông đường thủy nội địa và các quy định pháp luật có liên quan và các nội dung mặt sau giấy phép./.

Đồng Tháp, ngày 30 tháng 7 năm 2019

KT. GIÁM ĐỐC

PHÓ GIÁM ĐỐC



Lê Hoàng Bảo

QUY ĐỊNH

.....***.....

(Khi sử dụng Giấy phép hoạt động bến thủy nội địa)

1. Giấy phép không được sửa chữa, tẩy xóa. Khi nhà nước thực hiện quy hoạch chủ bến phải chấp hành, tạm ngưng hoạt động bến và giải tỏa không đền bù phần đã xây dựng, gia cố để hoạt động bến.
2. Chủ bến phải xuất trình Giấy phép khi các cơ quan chức năng có yêu cầu kiểm tra. Khi xử lý vi phạm hoặc tước quyền sử dụng giấy phép các cơ quan chức năng phải thông báo và gửi giấy phép thu hồi về cơ quan cấp phép.
3. Trong quá trình hoạt động, Chủ bến có trách nhiệm duy trì các điều kiện an toàn theo quy định (bờ kè, báo hiệu, cọc bích, phòng cháy chữa cháy, môi trường, ...) để đảm bảo an toàn tiếp nhận phương tiện thủy.
4. Các thiết bị bốc xếp hàng hóa khi đưa vào sử dụng phải đảm bảo an toàn kỹ thuật theo quy định.
5. Căn cứ mực nước thủy triều, Cảng vụ, chủ bến (chủ khai thác) và thuyền trưởng chịu trách nhiệm phối hợp điều động phương tiện có mớn nước, tải trọng, kích thước phù hợp ra, vào bến đảm bảo an toàn.
6. Giấy phép cấp lần đầu.




theo giấy phép số 103/GPBRND
ngày 30/8/2019 của Sở GTVT

GHI CHÚ :

- Kích thước trên bản vẽ đơn vị là mét.
- Hệ cao độ quốc gia.
- Hệ tọa độ VN 2000, kinh tuyến giữa 105°00', múi chiều 3°
- Phạm vi vùng nước dự kiến xin sử dụng hoạt động bên thủy nội địa (A B C D) Phúc Duyên từ Km 26+120 đến Km 26+165 phía bờ trái kênh Lấp Vò Sa Đéc, thuộc xã Tân Dương, huyện Lai Vung, tỉnh Đồng Tháp.



Ranh đất

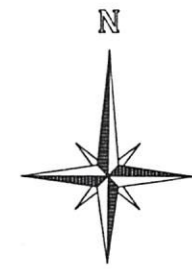

1142
700


1142
700

1142
600

1142
600

1142
500

1142
500

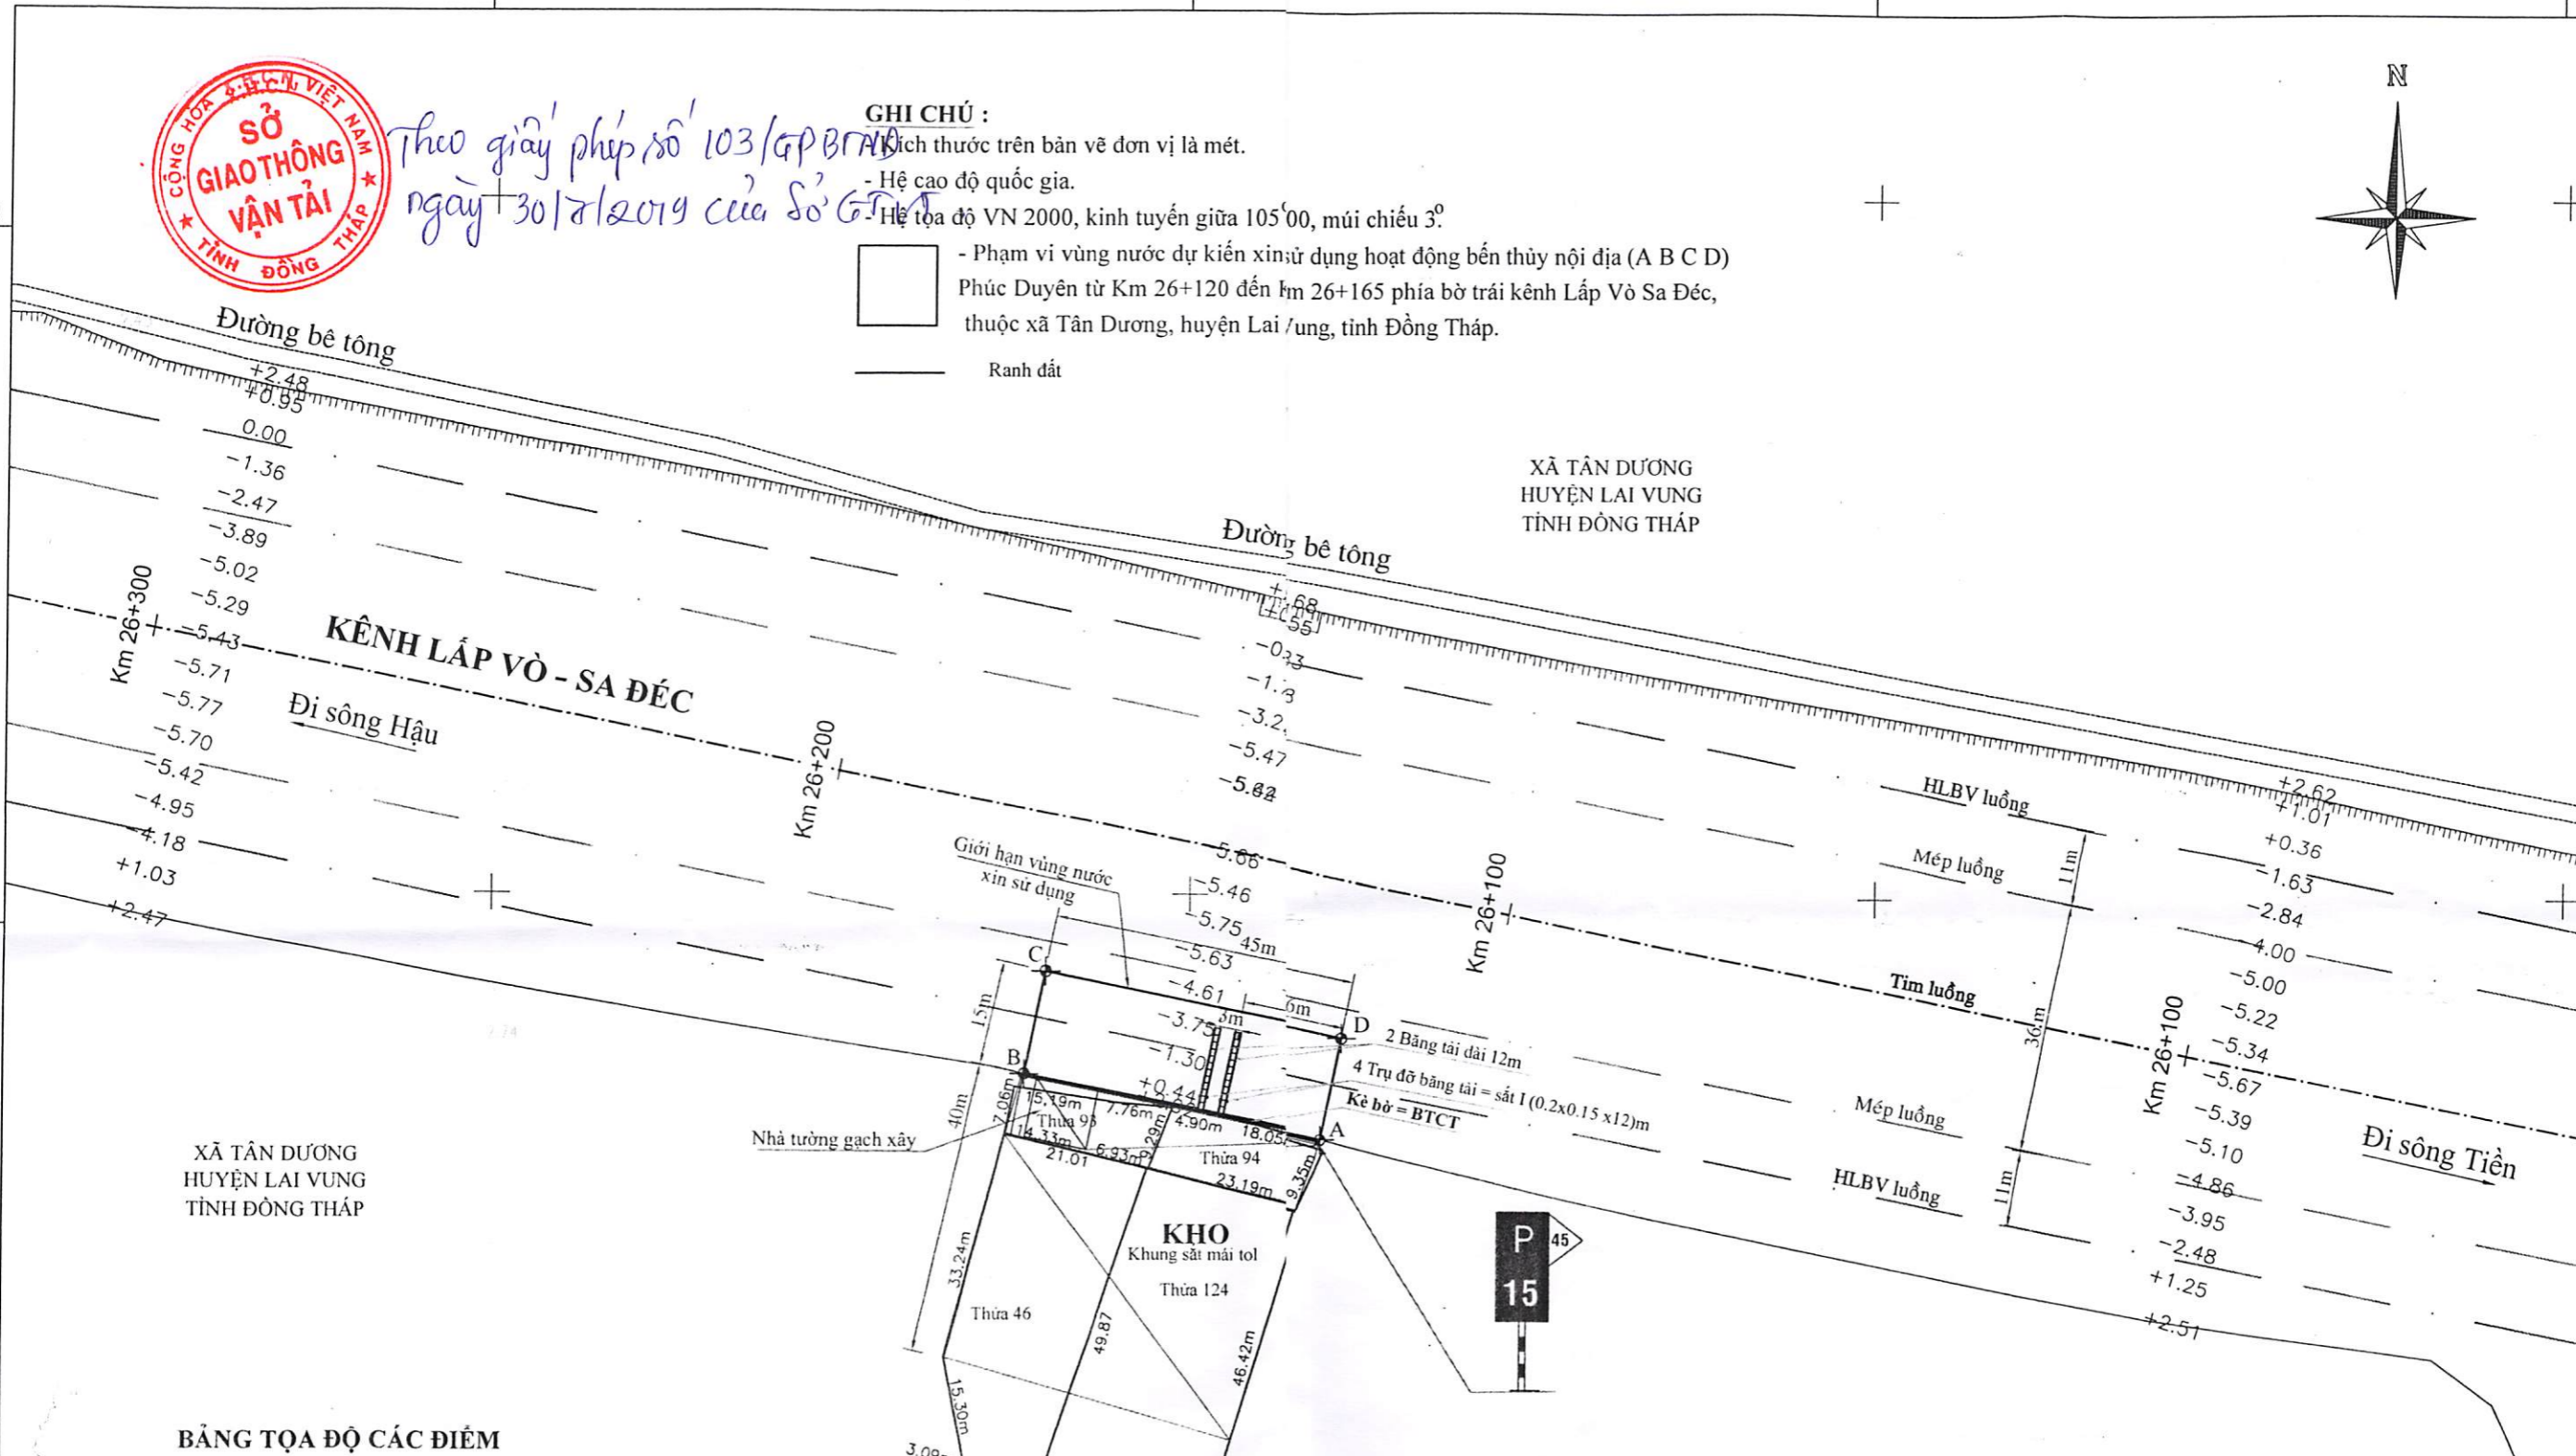

BẢNG TỌA ĐỘ CÁC ĐIỂM

Điểm	Tọa độ	
	X(m)	Y(m)
A	1142565.0486	575620.4593
B	1142574.0728	575576.3734
C	1142588.7676	575579.3813
D	1142579.7434	575623.4673

<p>ĐƠN VỊ THỰC HIỆN</p> <p>GIÁM ĐỐC Ôu Văn Sáng</p>	<p>CHỦ BÊN</p> <p>Nguyễn Trúc Phương</p>	<p>BẢN VẼ HOÀN CÔNG VỊ TRÍ VÀ VÙNG NƯỚC BÊN THỦY NỘI ĐỊA PHÚC DUYÊN</p> <p>CHỦ CÔNG TRÌNH: CÔNG TY TNHH LƯƠNG THỰC PHÚC DUYÊN</p> <p>ĐỊA ĐIỂM: XÃ TÂN DƯƠNG HUYỆN LAI VUNG- ĐỒNG THÁP</p> <p>TỶ LỆ 1/1.000</p> <p>THỰC HIỆN THÁNG 07/2019</p> <p>KÝ HIỆU BẢN VẼ SỐ: LVSD-PD 01</p>
---	--	---

575 500

575 600

575 700

575 800