

Xã Phú Hiệp - huyện Phú Tân - tỉnh An Giang

Đi Châu Đốc


Đi Long Xuyên

SÔNG

HẬU

GHI CHÚ:

- Cao độ giả định mặt bờ tự nhiên tại bến là: +0,000
- Khoảng cách từ cọc mốc 1 (CM1) đến cọc mốc 2 (CM2) là 70m
- * Từ tim lộ bê tông nhựa đến điểm CM2 (HL: Km213+948) : 436m
- * Từ tim lộ bê tông nhựa đến điểm CM1 (TL: Km214+018) : 418m
- Kích thước thể hiện độ sâu trên sơ đồ được tính bằng m.
- Chiều rộng sông 400m.

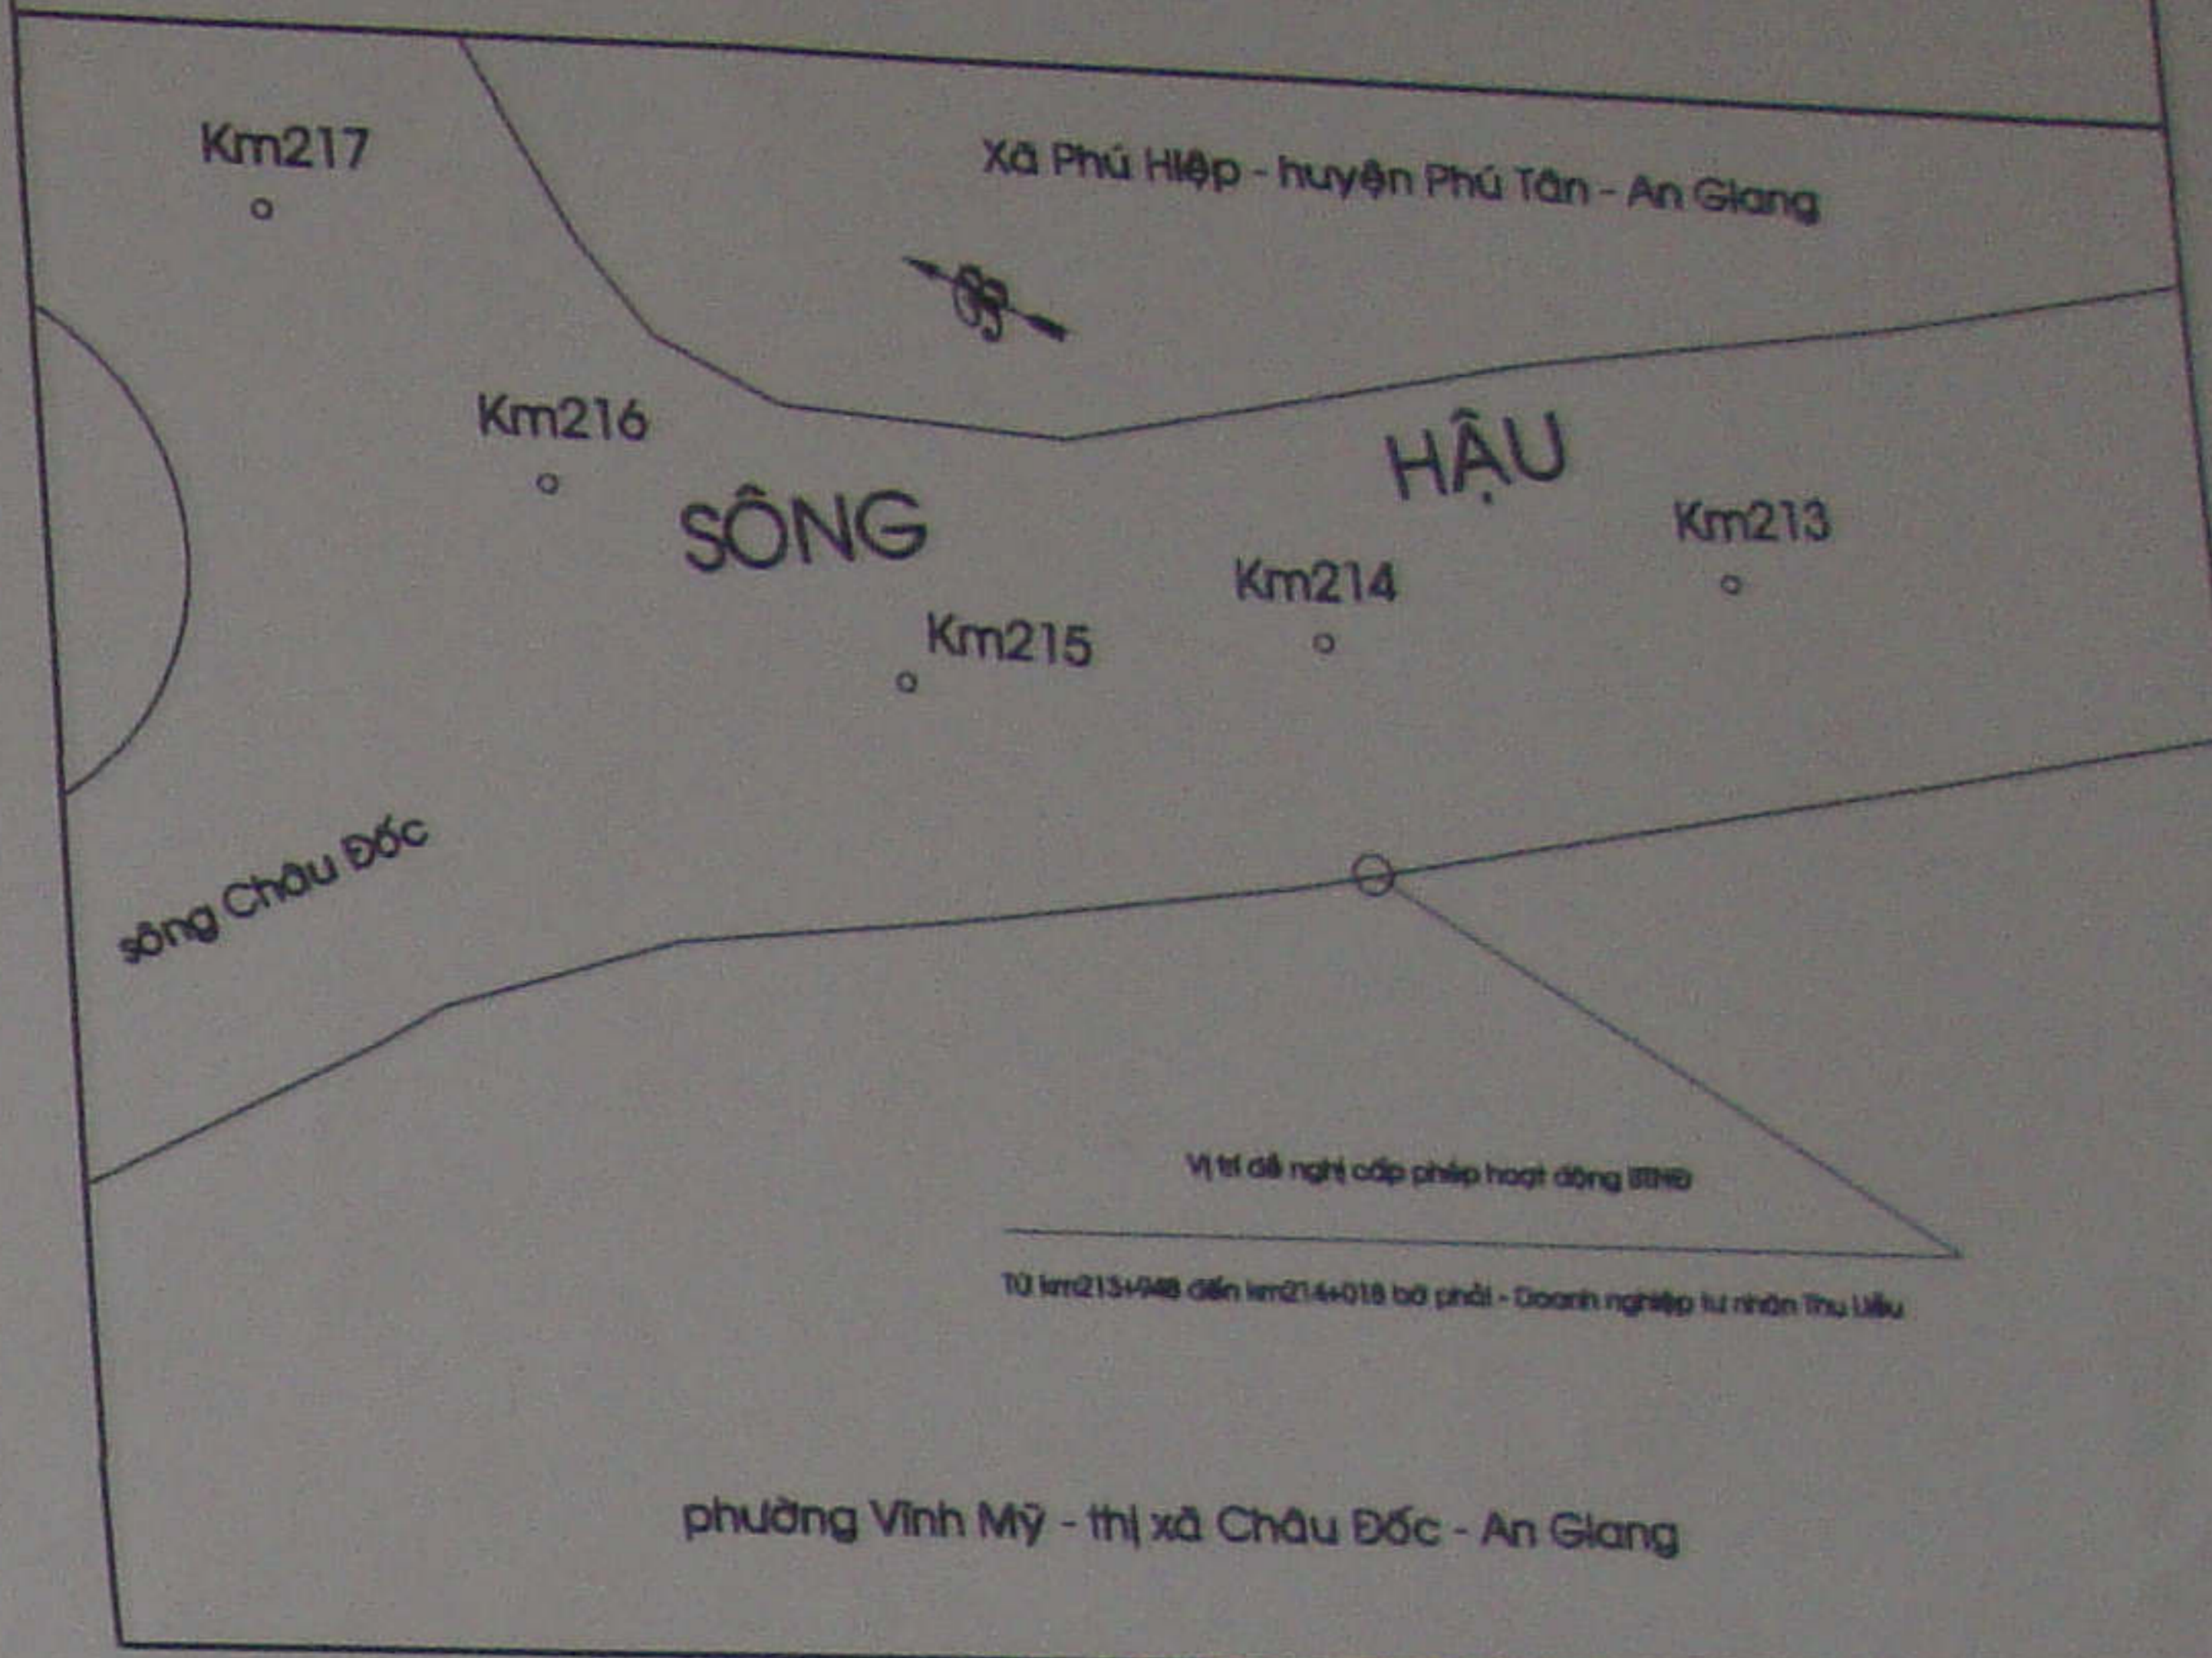


Mức nước đo lúc 09 giờ 40, ngày 26/7/2014

Cao độ giả định mặt bờ tự nhiên tại bến là: +0,000


Cao trình mực nước lúc đo là: -2m00

Mức nước nhỏ nhất theo kinh nghiệm của chủ bến là: -2m90
Mức nước lớn nhất theo kinh nghiệm của chủ bến là: -0m60

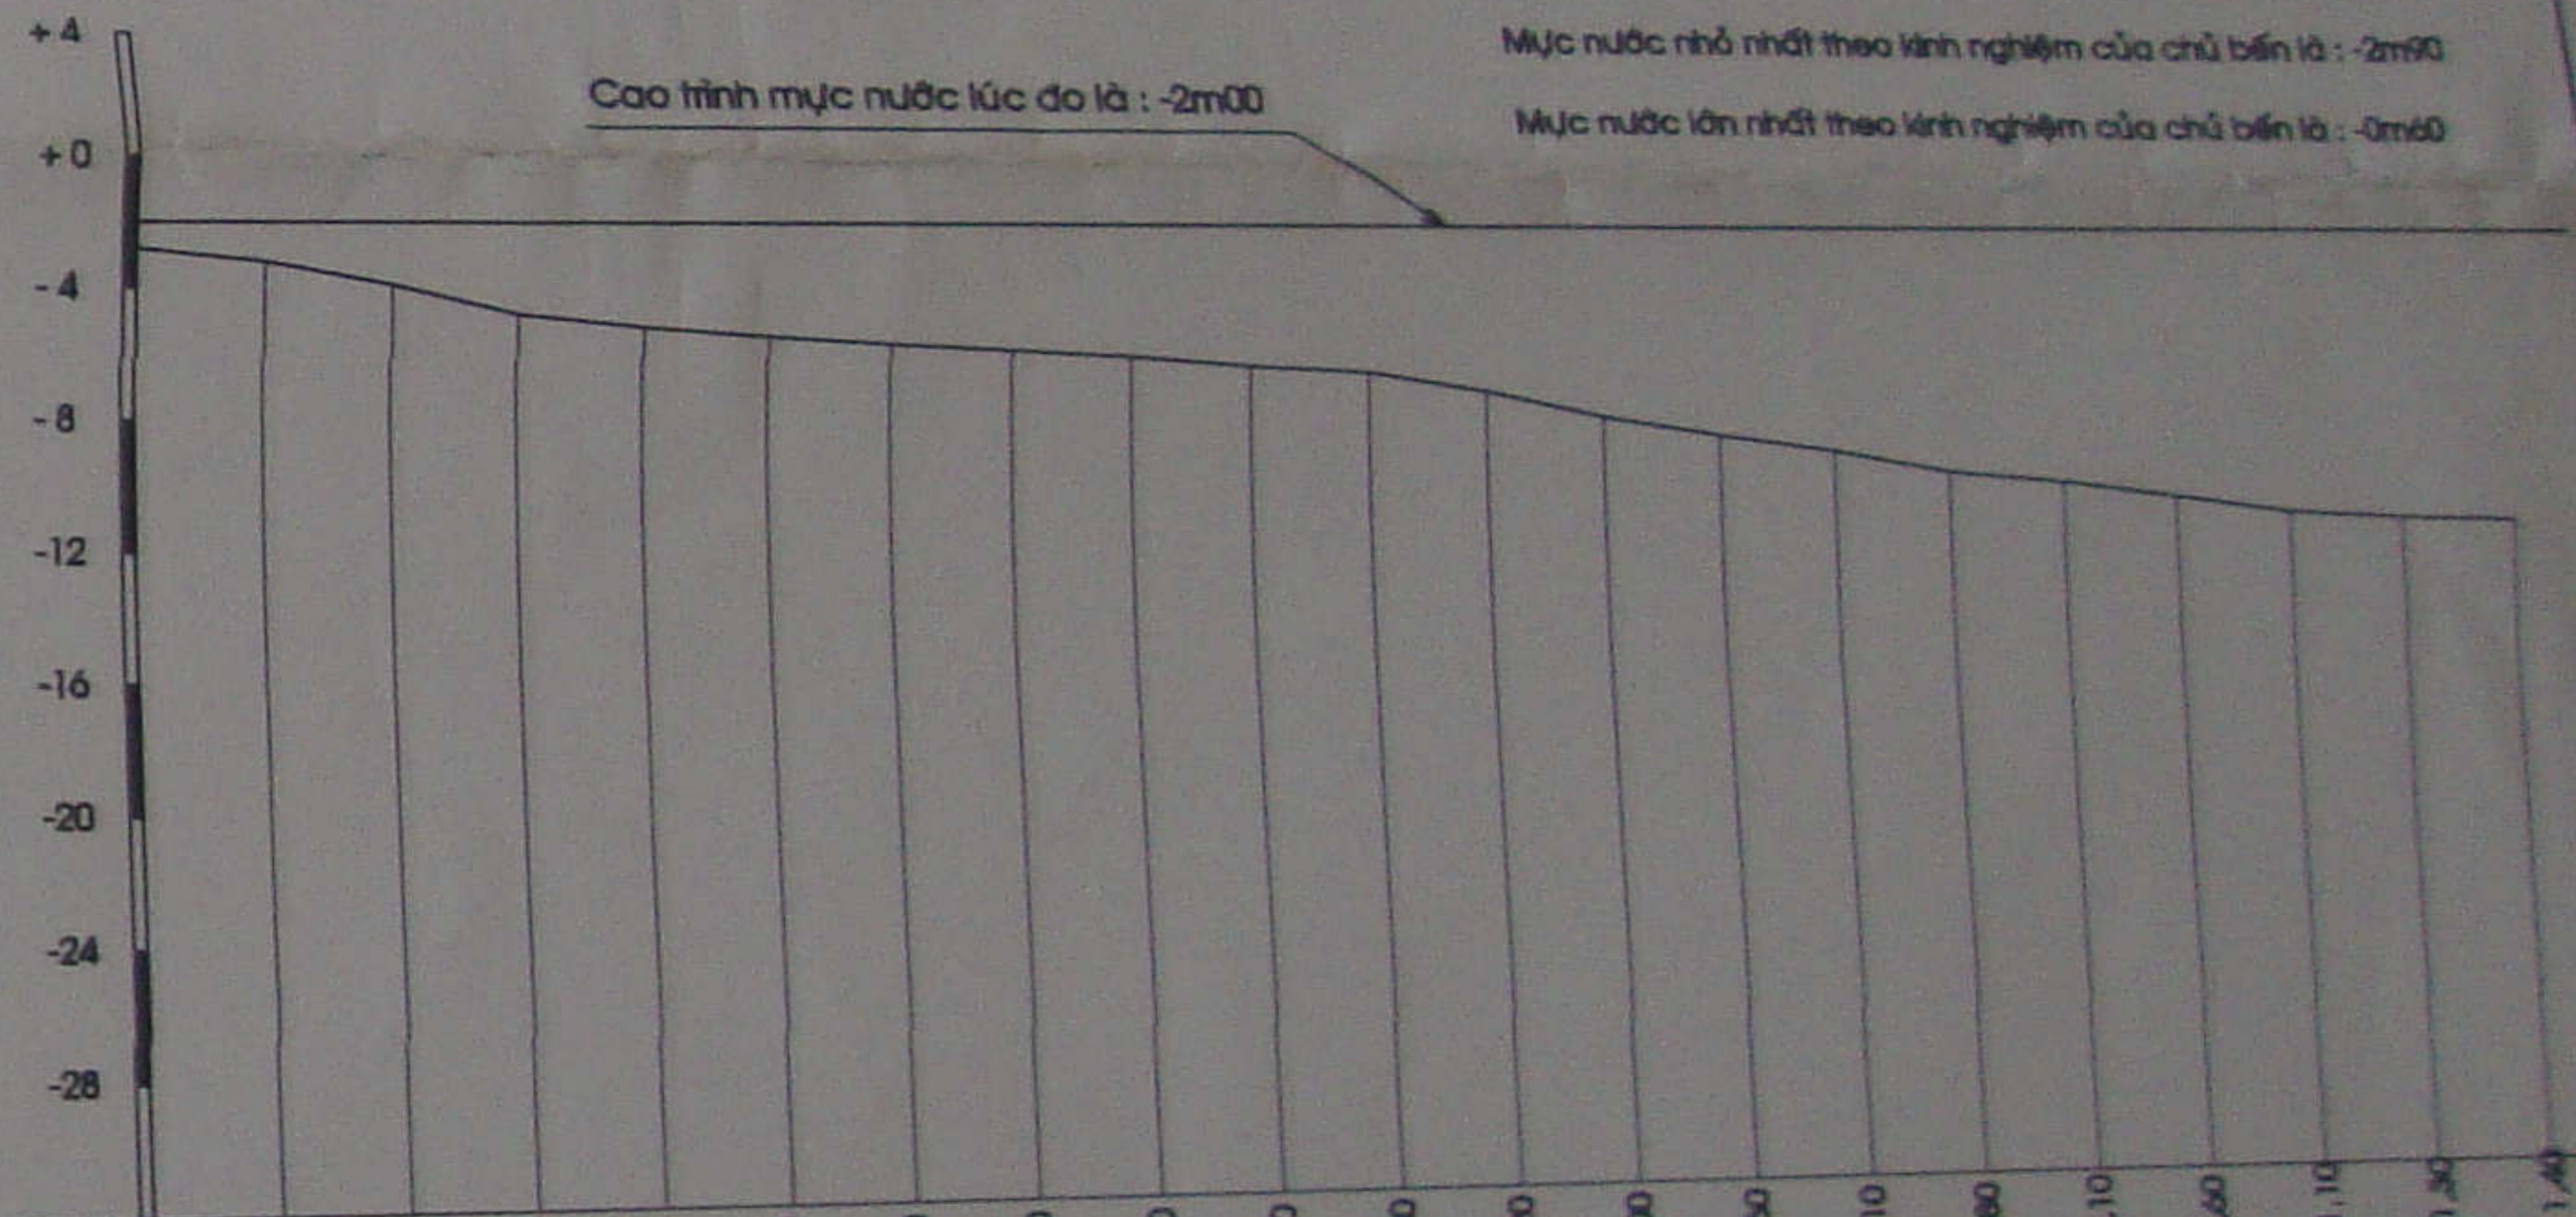

CAO ĐỘ TỰ NHIÊN	-2,80	-3,20	-3,90	-4,80	-5,20	-5,50	-5,70	-5,90	-6,10	-6,40	-6,60	-7,20	-8,00	-8,60	-9,10	-9,80	-10,10	-10,60	-11,10	-11,30	-11,40
KHOẢNG CÁCH CỘNG DỒN (m)	0	5	10	15	20	25	30	35	40	45	50	55	60	65	70	75	80	85	90	95	100

BỜ PHẢI
Phường Vĩnh Mỹ - thị xã Châu Đốc
Tỉnh An Giang

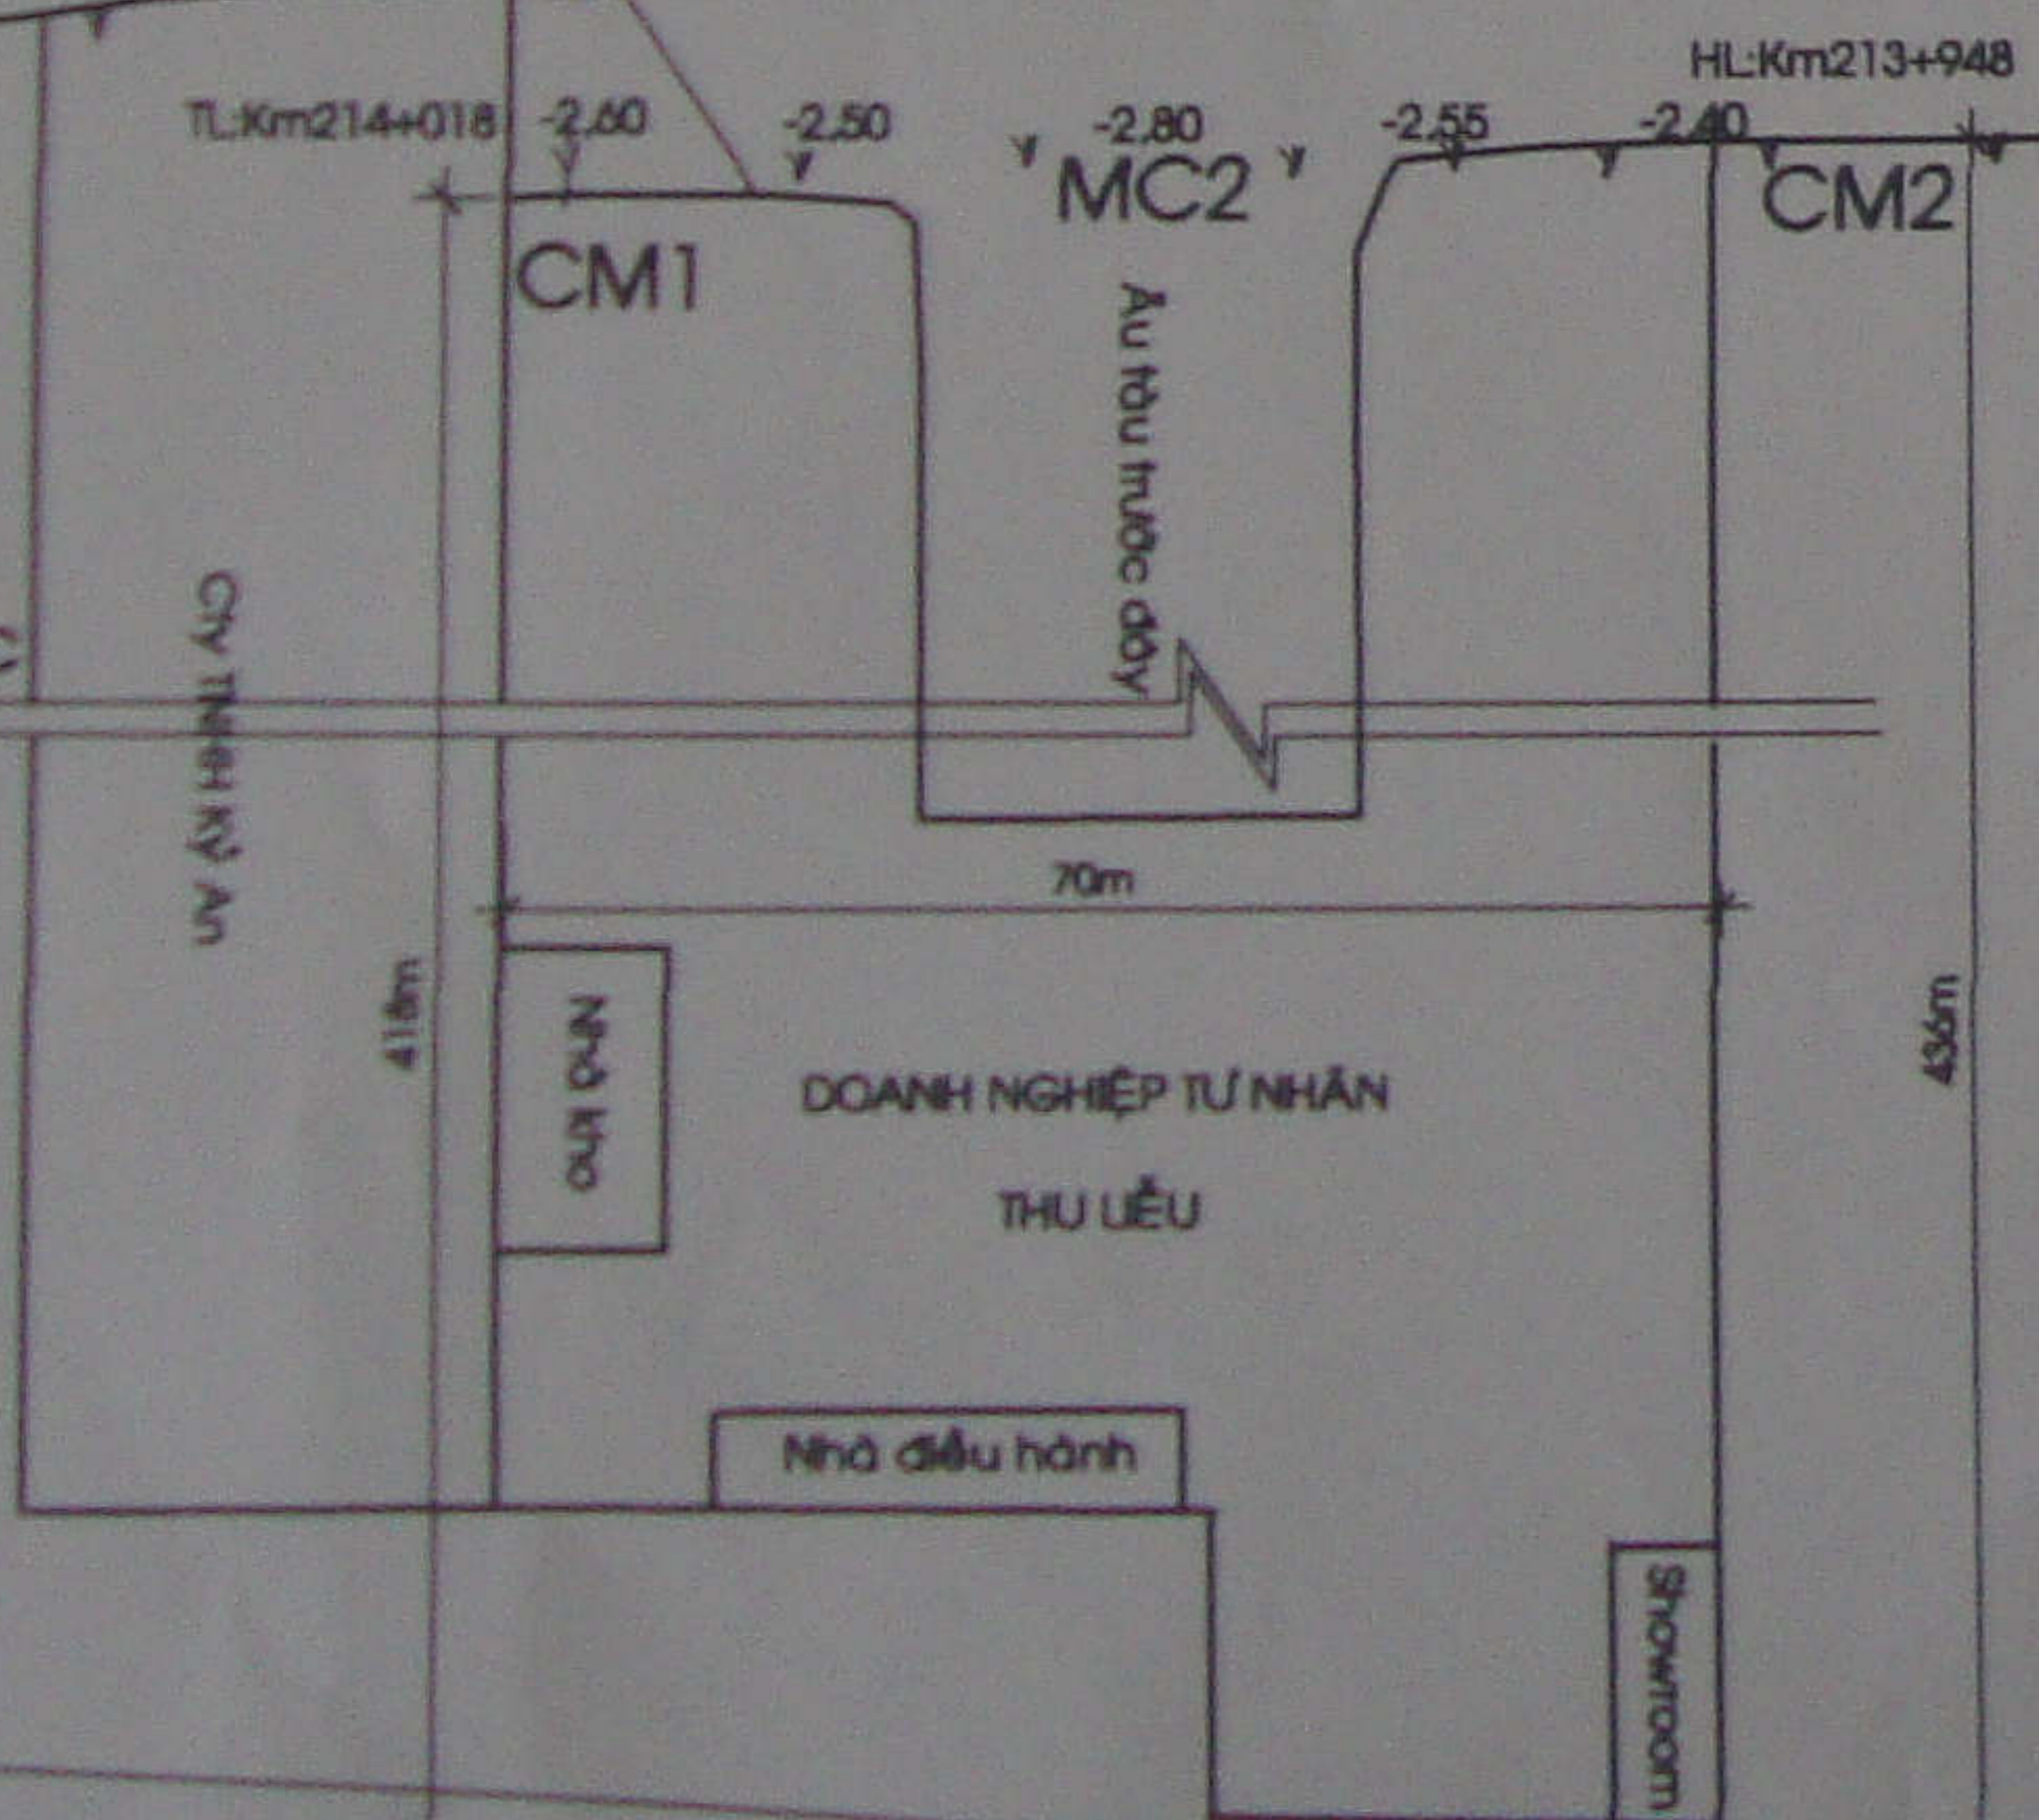

Đã kiểm tra thực tế vị trí bến.

Ngày 31/7/2014



Ngô Thanh Việt

MẶT CẮT NGANG SÔNG HẬU - BỜ PHẢI
DOANH NGHIỆP TƯ NHÂN THU LIÊU

TỈ LỆ ĐŨNG: 1/400
TỈ LỆ NGANG: 1/500

Doanh nghiệp tư nhân THU LIÊU	SƠ ĐỒ BẾN THỦY NỘI ĐỊA - BỜ PHẢI SÔNG HẬU TỪ KM 213+948 ĐẾN KM 214+018	
	TÊN BẾN: DOANH NGHIỆP TƯ NHÂN THU LIÊU	
CHỦ ĐẦU TƯ TN THU LIÊU	KHẢO SÁT + VẼ	TỈ LỆ
		1/500
		NGÀY HOÀN THÀNH
		Tháng 7/2014